




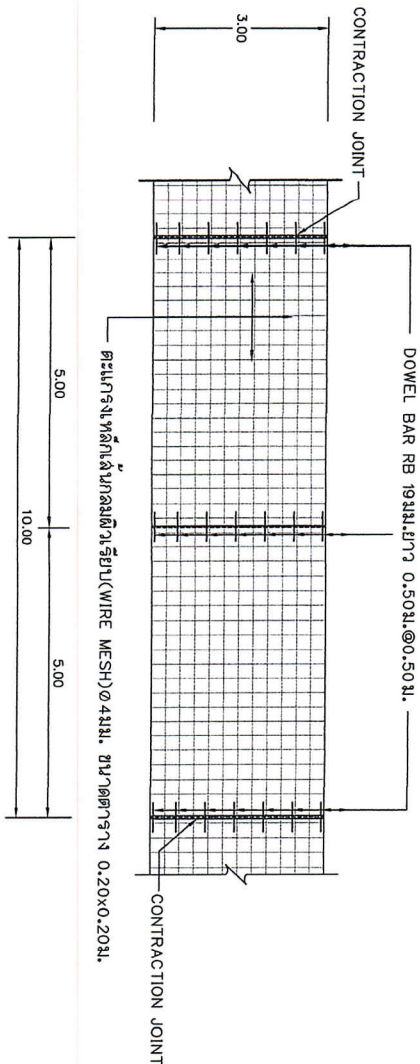


รูปแบบแสดงการใส่เหล็กและรอยต่อ

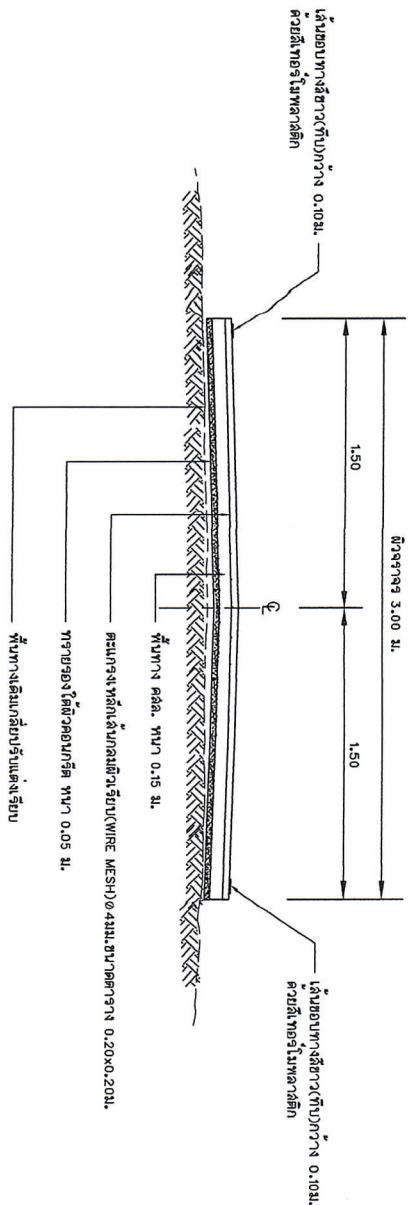

รูปตัดลงพื้นผิวจราจรคอนกรีตเสริมเหล็ก

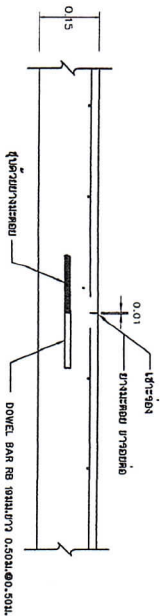

ขยายรอยต่อ CONSTRUCTION JOINT
Not To Scale

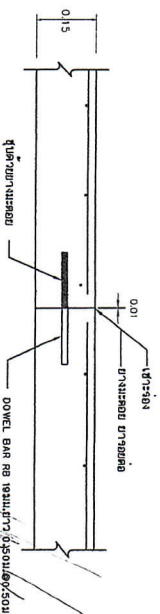


ขยายรอยต่อ CONSTRUCTION JOINT
Not To Scale

รายการประกอบแบบ

1. มิติต่างๆในแบบ มีหน่วยเป็นเมตรยกเว้นจากที่ระบุเป็นอย่างอื่น
2. ผิวจราจรคอนกรีตให้ใช้คอนกรีตที่มีกำลังอัดประสิทธิของแห่งคอนกรีตด้วยยางรูปลูกบาศก์ขนาด 15x15x15 ซม. ที่อายุ 28 วัน ไม่น้อยกว่า 240 กก./ตร. ซม. หรือในกรณีที่ทดสอบค่ากำลังอัดประสิทธิของ แห่งตัวอย่างคอนกรีตที่อายุ 7 วัน ค่ากำลังอัดค่าต้องไม่น้อยกว่าร้อยละ 70 ของค่าแรงอัดที่อายุ 28 วัน โดยค่าที่ใช้ใช้ในการทดสอบ ทางผู้รับจ้างจะเป็นผู้รับผิดชอบทั้งหมด
3. สลักรัดขวางการก่อสร้างเช่น อาคาร ร้ว ท่อประปา เสาไฟฟ้า ฯลฯ ให้ผู้รับจ้างติดตั้งประสานงานกับเจ้าของโครงการเจ้าของทรัพย์สินเหล่านั้นเพื่อทำการเคลื่อนย้ายให้ผู้รับจ้างจะต้องออกค่าใช้จ่ายเองทั้งหมด
4. ผู้รับจ้างต้องรับผิดชอบในความเสียหายต่อทรัพย์สินข้างเคียงสถานที่ก่อสร้างต่อบุคคลและสิ่งมรดกอันเนื่องมาจากการก่อสร้างที่ดำเนินการอยู่ โดยทั้งบุคคลและเครื่องจักร บริวารของผู้รับจ้าง ตั้งแต่เริ่มก่อสร้างจนแล้วเสร็จ
5. ในขณะก่อสร้างหากปรากฏว่าแบบแปลนรายการก่อสร้างและสถานที่ติดตั้งกันหรือมีปัญหาในการก่อสร้างจนไม่สามารถก่อสร้างไปตามแบบแปลนได้ ผู้รับจ้างจะต้องเสนอขอความเห็นชอบจากคณะกรรมการจราจรจังหวัดและผู้ดูแลผู้ควบคุมงานก่อนซึ่งจะเป็นผู้วินิจฉัยชี้ขาดตามหลักวิชาชีพช่างเป็นเกณฑ์ ถือเป็นอันยุติและต้องดำเนินการตามคำวินิจฉัยนั้น
6. วัสดุที่ใช้ผสมคอนกรีตต้องสะอาดปราศจากสิ่งเจือปน
7. CONSTRUCTION JOINT จะต้องก่อสร้างทุกระยะ 50-100 เมตร ทั้งนี้ให้ขึ้นอยู่กับผู้ควบคุมงาน
8. รอยต่อ CONSTRUCTION JOINT ทุกระยะ 5.00 เมตร
9. การทำผิวถนนให้โดยการลาดยางหรือมีลาดทางลาดจะหรือจากขอบถนนด้านหนึ่งไปยังขอบอีกด้านหนึ่งอย่างสม่ำเสมอ (ลาดขณะผิวถนนใหม่หมดๆ)
10. กรณีฝนตกถนน (โดยเฉพาะถนนลาด) เป็นรูป ลาดเกลี้ยงหรือโคลน ตามความเหมาะสมของสภาพพื้นที่ เพื่อให้ยานพาหนะสามารถแล่นได้อย่างปลอดภัย

สำนักงานเทศบาลตำบลหนองขนาน อำเภอเมืองเพชรบุรี จังหวัดเพชรบุรี			
เขียนแบบ	ออกแบบ	ตรวจสอบ	ตรวจสอบ
ตรวจสอบ/เห็นชอบ	ตรวจสอบ/เห็นชอบ	ตรวจสอบ/เห็นชอบ	ตรวจสอบ/เห็นชอบ
ตรวจสอบ/อนุมัติ	ตรวจสอบ/อนุมัติ	ตรวจสอบ/อนุมัติ	ตรวจสอบ/อนุมัติ

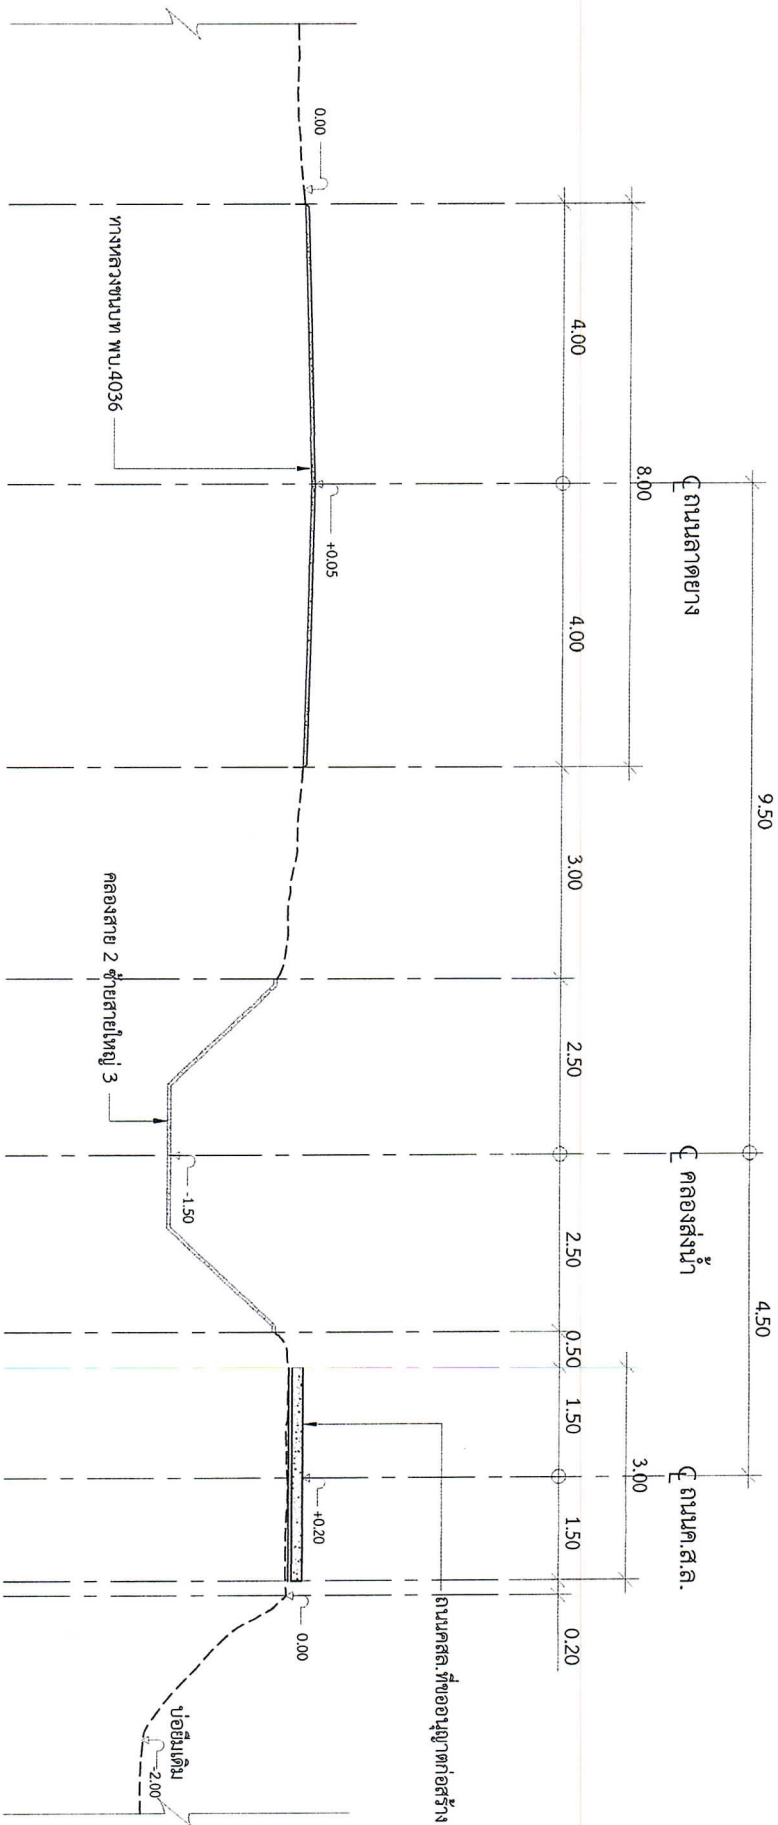

รูปตัดขวางของถนนค.ส.ล.

มาตราส่วน 1:75

[Handwritten signature]

1. แบบตอนขยายตลอดทางถนนค.ส.ล.สายค.ส.ล.สาย 2 ซ้ายสายใหญ่ 3 จากบริเวณซอย 10 ถึงสี่แยกทางหลวง 4036 หมู่ที่ 2		2.	
เขียนแบบ	ออกแบบ	สำรวจ	ผู้ตรวจ
ตรวจ	ตรวจ/เห็นชอบ	บดเคาะบด	แบบแสดง
นายเปรมฤทธิชัย งามเมือง		นายเปรมฤทธิชัย งามเมือง	