



แบบก่อสร้าง

โครงการปรับปรุงสระเก็บน้ำติบระปา หมู่ที่ 2, 3 และ 5

สถานที่ก่อสร้าง


หมู่ที่ 3 บ้านคอนตุ้(ใหม่)


ตำบลหนองขาม อำเภอเมืองเพชรบุรี จังหวัดเพชรบุรี

รายละเอียดแบบและการดำเนินการทั่วไป

สารบัญแบบ	
แผนที่	รายการ
01	ปกหน้า
02	รายการประกอบแบบ
03	แผนที่สังเขป
04	ผู้ประกอบแผนที่ 2-3-5
05	แปลนสระประปา
06	แบบขยาย (1)
07	แบบขยาย (2)
08	แบบขยาย (3)
09	รูปตัดของสระ (1)
10	รูปตัดของสระ (2)
11	รูปตัดของสระ (3)
12	ป้ายโครงการ
13	ป้ายระยะชาติสัมพันธ์

1. การก่อสร้างตามสัญญา ให้เป็นไปตามที่กำหนดในแบบและการ หากปรากฏว่าแบบและรายการไม่ตรงกันให้ถือเอาส่วนที่เป็นเกณฑ์โดยเป็นไปตามหลักวิชาการและความเหมาะสม หรือให้อยู่ในดุลยพินิจของช่างผู้ควบคุมงาน
2. ให้ผู้รับจ้างแจ้งผู้ควบคุมงาน หรือคณะกรรมการตรวจสอบการจ้างก่อนเข้าทำการก่อสร้างอย่างน้อย 3 วันทำการ
3. ค่าระดับระยะ และขนาดต่างๆ ในแบบกำหนดว่าเป็นความนอกกำหนดได้ว่าเป็นอย่างอื่น การปักสิ่งและทำระดับซึ่งหมดจะต้องได้รับความเห็นชอบจากช่างผู้ควบคุมงานก่อน หรือระดับที่ทำการก่อสร้างช่างผู้ควบคุมงานจะเป็นผู้กำหนดในขณะก่อสร้าง
4. ห้ามมิให้ตั้งขนาดจากแบบให้ผิดคือตัวเลขกำกับ
5. ผู้รับจ้างจะต้องจัดหาเครื่องมือของราง, บัสเตียน, เครื่องบ่งกันอัตโนมัติและสัญญาณไฟเพื่ออำนวยความสะดวกแก่ผู้สัญจรไปมา ไว้ในบริเวณที่ก่อสร้างจนกว่างานจะแล้วเสร็จ
6. ในขณะก่อสร้างหากเกิดความเสียหายแก่ท่อประปา หรือสาธารณูปโภคอื่น ๆ ผู้รับจ้างจะต้องรับผิดชอบและออกค่าใช้จ่ายของทั้งต้นทั้งนี้รวมถึงค่าใช้จ่ายในการเคลื่อนย้ายสาธารณูปโภคที่ติดวางก่อสร้างด้วย
7. เมื่อผู้รับจ้างทำงานเสร็จเรียบร้อยแล้วจะต้องขออนุญาตและขออนุญาตจากทางหรือพื้นที่ใช้งานระหว่างก่อสร้างให้เรียบร้อย
8. ผู้จ้างหรือตัวแทนมีสิทธิในการตรวจสอบวัสดุที่นำมาใช้ในงานจ้างและงานที่แล้วเสร็จตลอดเวลา การตรวจสอบนี้รวมถึงการตรวจสอบเครื่องจักรและเครื่องมือ อุปกรณ์โรงงานและส่วนอื่นที่เกี่ยวข้องกับกิจการงานจ้างจะต้องอ่าน ความสะดวกและให้ยอมรับมีองมากกว่านตรวจสอบและแล้วเสร็จเรียบร้อยแล้ว
9. การตรวจสอบคุณภาพวัสดุที่นำมาใช้ หากปรากฏว่าคุณภาพไม่ได้ตามข้อกำหนดเป็นภาระของผู้รับจ้างจะต้องแก้ไขหรือนำออกไปและนำวัสดุที่มีคุณภาพและมาตรฐานมาแก้ไขจนแล้วเสร็จ
10. การตรวจสอบคุณภาพงาน หากจำเป็นต่อการทำการ รื้อหรือเปิดออก เพื่อการตรวจสอบแล้วเป็นภาระของผู้รับจ้างจะต้องจัดทำใหม่ให้เป็นที่ยอมรับ มีคุณภาพใช้งานได้ กรณีการตรวจสอบนั้นถ้าหากหลังจากหลังจากงานผ่านการตรวจสอบขั้นต้นไปแล้ว เมื่อมีการตรวจสอบใหม่พบว่าคุณภาพของงานใช้ไม่ได้ผู้รับจ้างจะต้องทำการแก้ไขและดำเนินการใหม่
11. งานคอนกรีตเสริมเหล็ก คอนกรีตที่ใช้เป็นคอนกรีตผสมเสร็จต้องตั้งปริมณที่ 28 วันไม่น้อยกว่า 240 กก./ตร.ม.(แห่งทดสอบรูปภาค) และต้องมีใบรับรองผลการทดสอบคอนกรีตจากสถาบันที่เชื่อถือได้รับรอง
12. การทดสอบ Standard Compaction Test ให้เป็นไปตามมาตรฐาน มยผ 2201-57
13. การทดสอบ Modified Compaction Test ให้เป็นไปตามมาตรฐาน มยผ 2202-57
14. การทดสอบค่า CBR ให้เป็นไปตามมาตรฐาน มยผ 2203-57
15. ก่อนลงมือทำงาน ให้ผู้รับจ้างทำการปรับสภาพพื้นทางเดิม ซ่อมเสริมหลุมบ่อให้เสมอ และเมื่อทำงานเสร็จเรียบร้อยแล้วให้ผู้รับจ้างเก็บงานให้เรียบร้อย
16. การบำรุงคอนกรีตหลังเทคอนกรีตแล้ว ให้กั้นตามหลักวิชาการอย่างน้อย 7 วันเป็นต้นไป
17. รายการอื่นๆ ที่ไม่ได้ระบุไว้ นอกเหนือจากแบบและรายการ ต้องได้รับความเห็นชอบ และอยู่ในดุลยพินิจของช่างผู้ควบคุมงานหรือคณะกรรมการจ้างก่อนลงมือทำการก่อสร้างต่อไป
18. ให้ใช้ท่อ PVC 8" Class B.5 ตามมาตรฐาน มอก17-2532
19. เสาค้ำไม่ให้ใช้ตามมาตรฐาน มอก396-2549
20. ลวด PC Wire ให้เป็นไปตามมาตรฐาน มอก95-2540
21. เหล็กเสริมคอนกรีต ชนิดเหล็กเส้นกลม ให้ใช้ตามมาตรฐาน มอก20-2559
22. เหล็กเสริมคอนกรีต ชนิดเหล็กขยอให้ใช้ตามมาตรฐาน มอก24-2559
23. เหล็กเส้นขยอให้ใช้ตามมาตรฐาน SD30

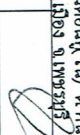
	
สำนักงานเทศบาลตำบลหนองหาน	
โครงการก่อสร้าง ปรับปรุงสระเก็บน้ำดิบ ประปา หมู่ที่ 2, 3 และ 5	
สถานที่ บ้านดอนผู้ไผ่ ต.หนองหาน อ.เมือง จ.เพชรบูรณ์	
ออกแบบ นายชุมพล วีระพัฒน์โชติ สถาปนิกภาค ๓๓ ๓๓๒๒๔	
ตรวจสอบ นายอัครวัฒน์ รักนิยม วิศวกรภาค ๓๓	
หมายเหตุแบบ ----	
แบบแสดง รายการประกอบแบบ	
มาตราส่วน ตามที่ระบุ	
วัน/เดือน/ปี	
แผนที่ 02	จำนวนแผ่น 13

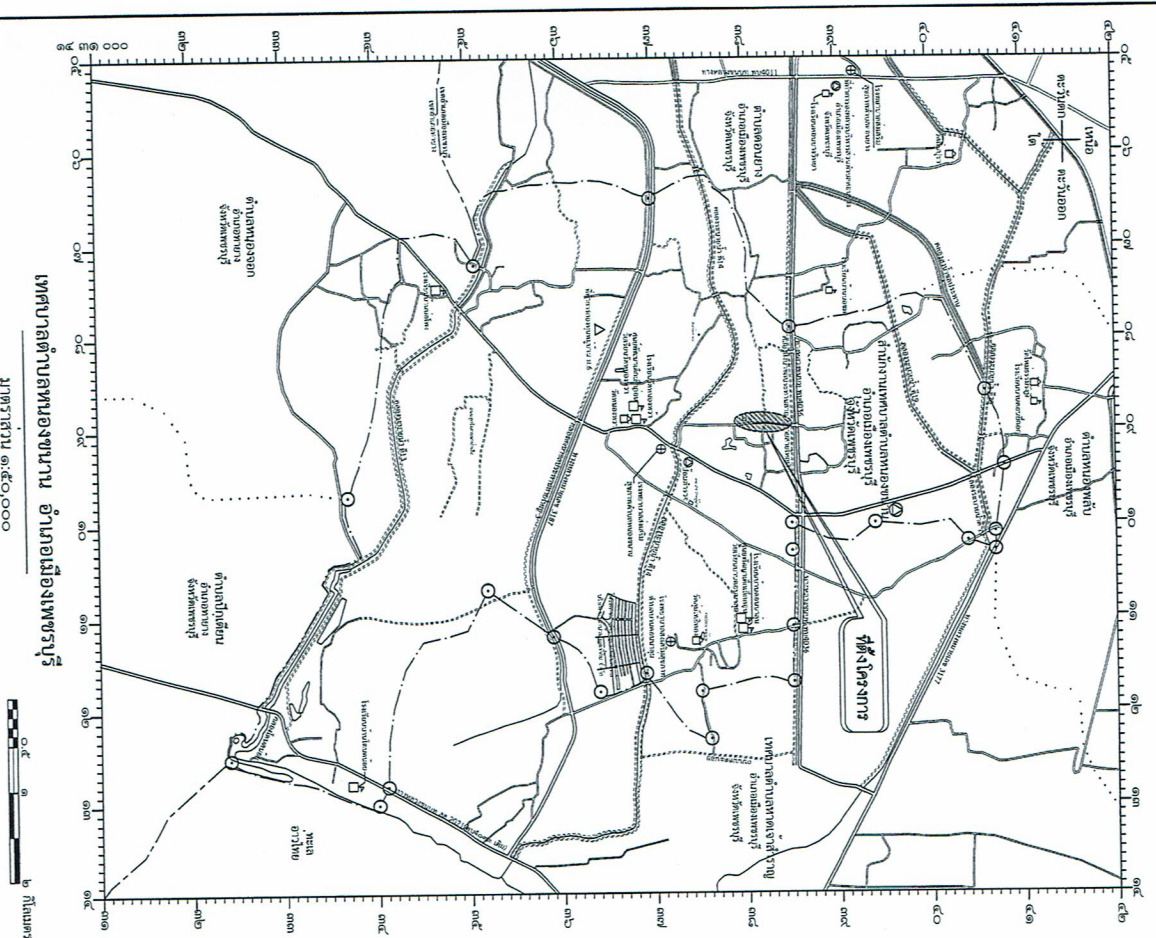

เทศบาลตำบลหนองหาน อำเภอเมืองพรบุรี

มาตราส่วน ๑:๕๐,๐๐๐

๒ กิโลเมตร

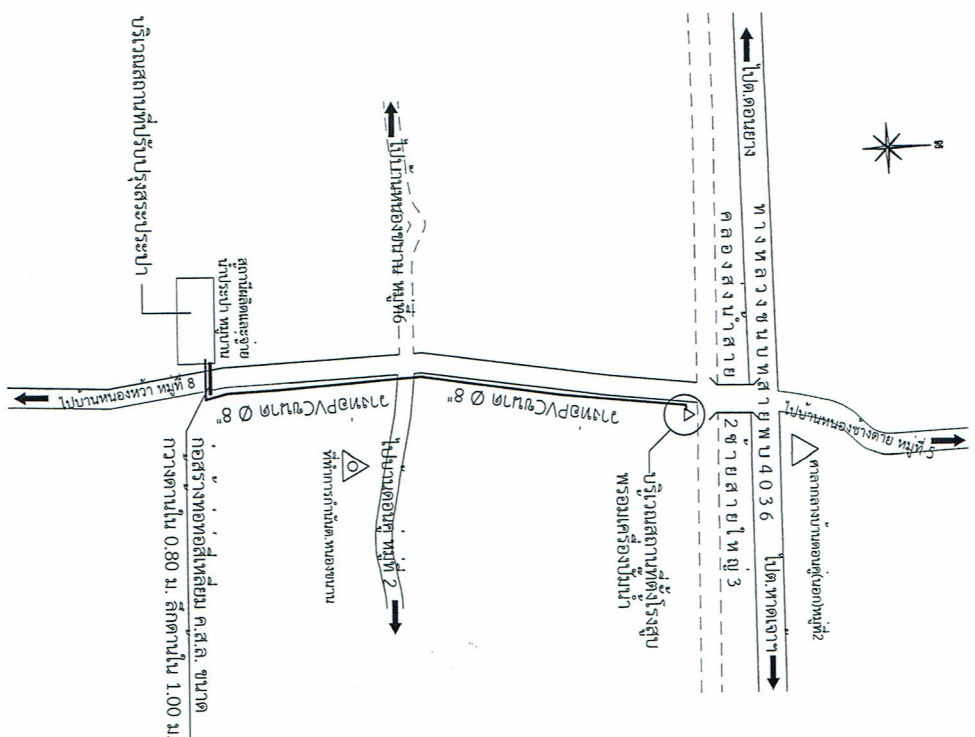

แผนที่สังเขปสถานที่ก่อสร้าง

		สำนักงานเทศบาลตำบลหนองหาน โครงการก่อสร้าง ปรับปรุงสระเก็บน้ำดิบ ประปา หมู่ที่ 2, 3 และ 5	
สถานที่ หมู่ที่ 3 บ้านดอนผู้ใหญ่ ด.หนองหาน อำเภอ จ.เพชรบูรณ์		ออกแบบ นายสมพร พล สิริวัฒนศิริ สถาปัตย์วิศวกรรม	
วันที่ 03		จำนวนแผ่น 13	




โครงการก่อสร้าง

ปรับปรุงสระเก็บน้ำดิบ
ประปา หมู่ที่ 2, 3
และ 5

สถานที่ บ้านดอนผู้ใหญ่ ต.หนองน่าน
หมู่ที่ 3 อ.เมือง จ.เพชรบูรณ์

ออกแบบ นายสุรพล นีร์พัฒนพิชิต
วิชาชีพสถาปัตย์ ส.ป.ช. ๕๖124

ตรวจสอบ นายวิชาญ นีร์พัฒนพิชิต
ผู้แทนภาคกลาง

ตรวจสอบ นายพิทย ไชยกุล
ปลัดเทศบาลตำบลหนองน่าน

เห็นชอบ นายพิทย ไชยกุล
นายกเทศมนตรีตำบลหนองน่าน

หมายเหตุ




แบบแสดง

ผังประปาหมู่ที่ 2-3-5

มณฑล

วัน/เดือน/ปี

แผ่นที่ 04 จำนวนแผ่น 13

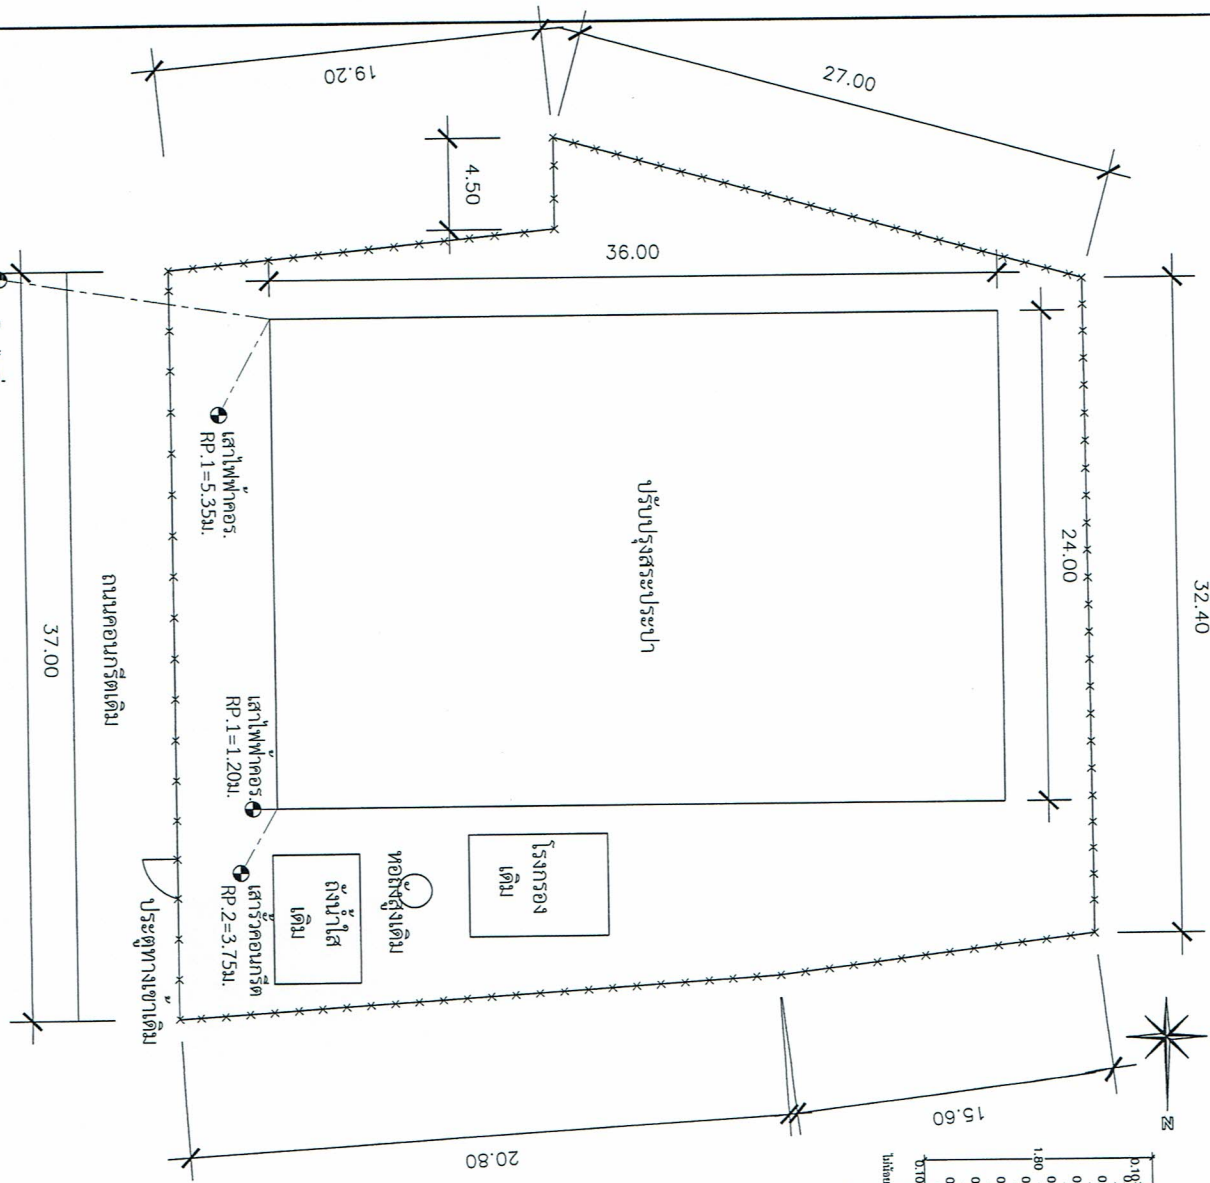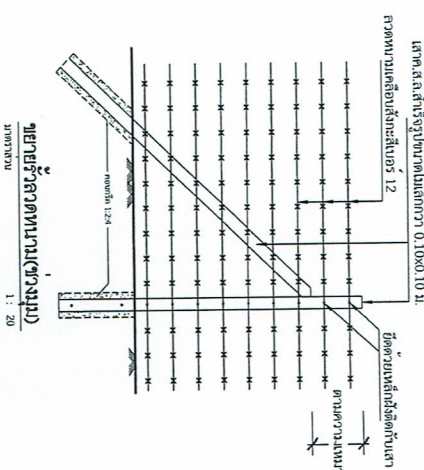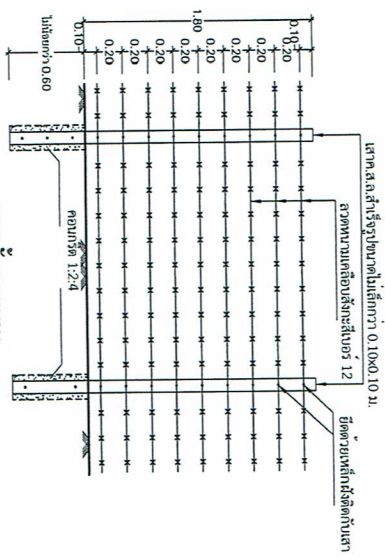

ผังประปาหมู่ที่ 2,3,5

*** = ติดตั้งรั้วลวดหนามโดยรอบเขตประปา






โครงการก่อสร้าง

ปรับปรุงสระเก็บน้ำดิบ
ประปา หมู่ที่ 2, 3
และ 5

สถานที่ บ้านดอนผู้ใหญ่ ด.หนองนา
หมู่ที่ 3 อ.เมือง จ.เพชรบุรี

ออกแบบ

นายชุมพล ธีรพัฒน์เกียรติ
สถาปนิกอาวุโส โทร ๓๖๒๒๔

ตรวจสอบ

นายธีรวัฒน์ ฐิติธม
ผู้อำนวยการกอง

ตรวจสอบ

นายพายุ ธีรคำไทย


นายกเทศมนตรีตำบลหนองนา

หมายเหตุแบบ

แบบแสดง

แปลนสระประปา

รายละเอียด

ตามที่ระบุ

วัน/เดือน/ปี


ตามที่ระบุ

แผ่นที่

05

จำนวนแผ่น

13

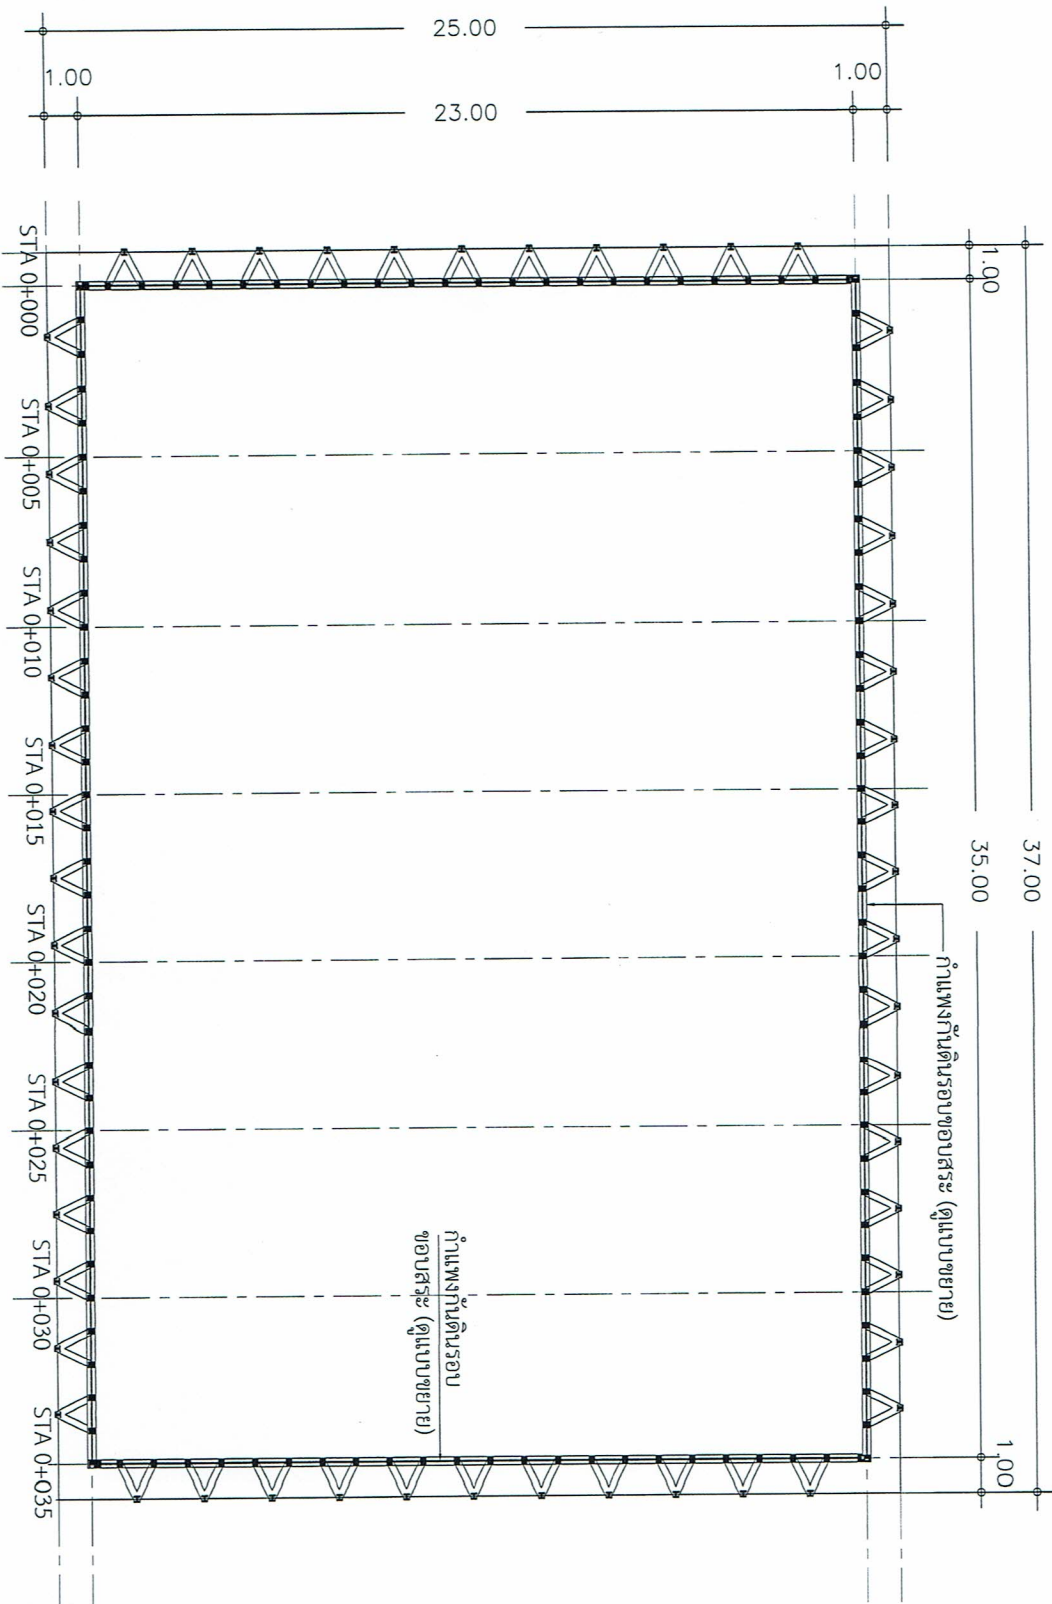

แปลนสระประปาหมู่ที่ 2,3,5

21/08/2561

1 : 150